


ÉTAT DES LIEUX



PROJET

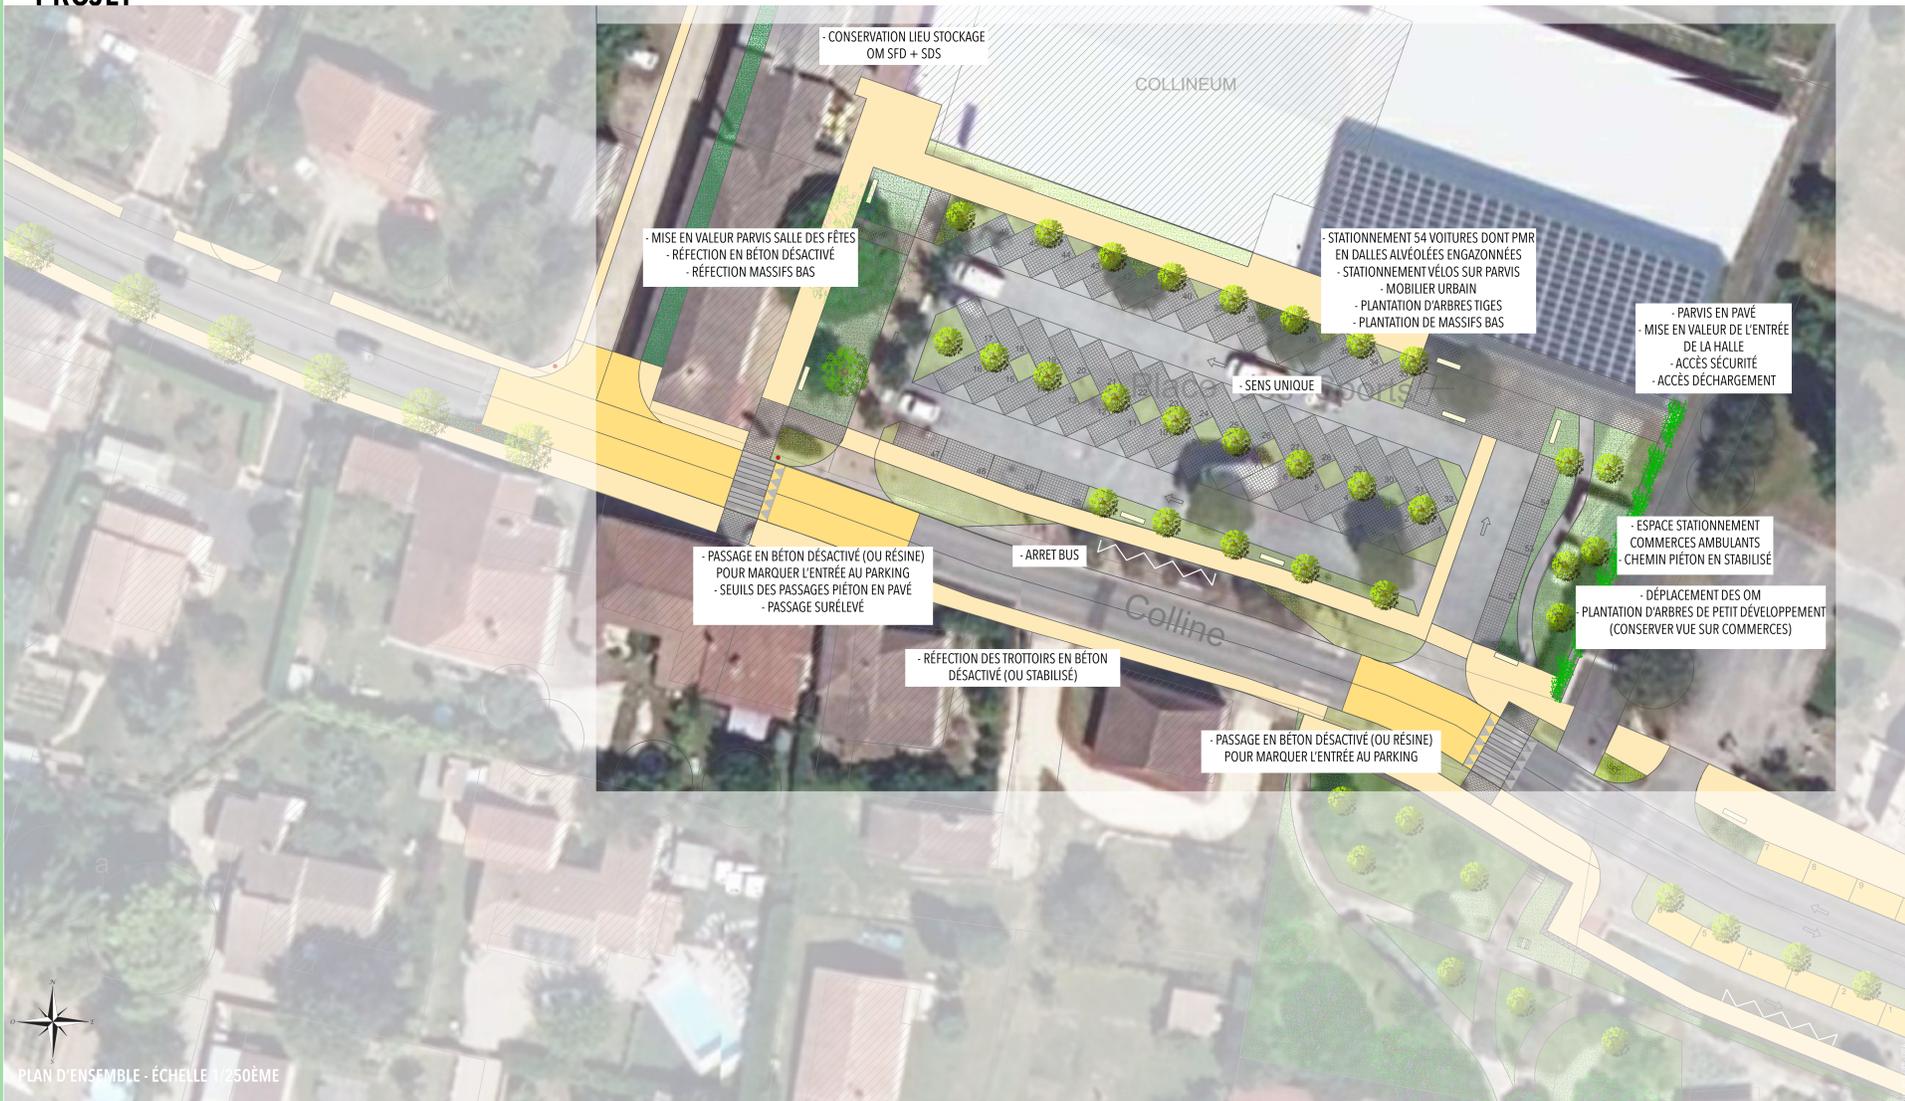

SITUATION



PRÉSENTATION

- GRAND ESPACE DE STATIONNEMENT
- GRAND NOMBRE DE VÉHICULES STATIONNÉS LORS DES ÉVÉNEMENTS SPORTIFS ET CULTURELS
- PROBLÈME DE RACINES DES PINS EXISTANTS
- ESPACE TOTALEMENT MINÉRAL
- COEUR DE VILLE
- PROXIMITÉ COLLINEUM, SALLE DES FÊTES ET HALLE

PROBLÉMATIQUES ET ENJEUX

- CONSERVATION DU STATIONNEMENT
- ORGANISATION DE L'ENTRÉE / SORTIE DU PARKING
- COMMENT PENSER UNE DEVANTURE D'ESPACES SPORTIFS TOUT EN CONSERVANT LA FONCTION DE STATIONNEMENT ?
- COMMENT FAIRE CIRCULER LE BUS ? LES OM ?
- DEVENIR DES OM ? A DÉPLACER ?
- STATIONNEMENT DE COMMERCES AMBULANTS
- ACCESSIBILITÉ PAR MOBILITÉS DOUCES ET STATIONNEMENT
- DÉMINÉRALISATION
- SÉCURITÉ / SECOURS BÂTIMENTS

PROPOSITION D'AMÉNAGEMENT

- 54 PLACES VÉHICULES DONT PMR EN DALLES ALVÉOLÉES ENGAGONNÉES
- STATIONNEMENT VÉLOS
- PARVIS DEVANT LA HALLE : MISE EN VALEUR DE L'ENTRÉE
- CHEMINEMENTS PIÉTONS SÉCURISÉS
- PLANTATION DE MASSIFS ET D'ARBRES : CRÉATION D'OMBRE
- AIRE DE DÉPOSE DU BUS ET QUAI DE DESCENTE DES PASSAGERS
- MARQUAGE DES ENTRÉES ET SORTIES DU PARKING AU SOL
- MOBILIER URBAIN
- ...

**CHIFFRAGE :**  
ESTIMATION : 711 700,00 € HT

AMBIANCES



PALETTE DE MATÉRIAUX



PALETTE VÉGÉTALE (extrait)



PERSPECTIVES D'AMBIANCES



MAÎTRISE D'OUVRAGE ET ACTEURS DE L'ÉTUDE :



ÉQUIPE DE MAÎTRISE D'OUVRAGE :

