

## ÉTAT DES LIEUX



## PROJET



## SITUATION



## PRÉSENTATION

- ENTRÉE DE VILLE
- PLACE OCCUPÉE PAR DU STATIONNEMENT ET QUELQUES ARBRES EN MAUVAIS ÉTAT (PRUNUS)
- ESPACE TOTALEMENT MINÉRAL À L'ASPECT ROUTIER (ENROBÉ AU CENTRE, ENROBÉ SUR LES VOIRIES, BORDURES, TERRE-PLEINS, CARREFOUR,...)
- LIEU DE CROISEMENT DE PLUSIEURS RUES ET ROUTES
- ACCÈS CIMETIÈRE
- ACCÈS MAIRIE PAR RUE DE L'ÉCOLE
- ACCÈS BÂTIMENTS (FONCTIONS À VENIR)
- ARRIVÉE DE LA CÔTE DU FORGERON
- ARRIVÉE DU SCHEMA VÉLOS
- VUE SUR LA VALLÉE DE LA GARONNE
- ...

## PROBLÉMATIQUES ET ENJEUX

- COMMENT AMÉLIORER LE VISAGE DE L'ENTRÉE DE VILLE ?
- PAR QUEL BIAIS CONSERVER DU STATIONNEMENT TOUT EN OFFRANT AUX USAGERS UNE PLACE EN ENTRÉE DU VILLAGE ?
- CONCEVOIR UN LIEU DE VIE SÉCURISÉE POUR LES USAGERS
- COMBIEN DE PLACES VOITURES CONSERVER ? VÉLOS ?
- TRAITEMENT DE LA PENTE
- DÉSIMPÉRMÉABILISATION DE LA PLACE
- APPORTER DE L'OMBRE AUX USAGERS
- CONCEVOIR UNE INSTALLATION POUR ADMIRER LA VUE OUVERTE
- ATTÉNUER LE MUR DE SOUTÈNEMENT DE L'ÉGLISE (VISUELLEMENT)
- MISE EN VALEUR DU MONUMENT AUX MORTS POUR LES CÉRÉMONIES
- SÉCURISATION DES TRAVERSÉES PIÉTONNES
- ...

## PROPOSITION D'AMÉNAGEMENT


- MODIFICATION DU REVÊTEMENT AU SOL POUR CASSER L'ASPECT ROUTIER
- RÉTRÉCISSEMENT DE LA VOIRIE À 6,50M LE LONG DE LA TRAVERSE
- CONSERVATION DE 4 PLACES VÉHICULES DONT PMR
- STATIONNEMENT VÉLOS
- PLANTATION D'UN MAIL D'ARBRES
- JEUX DE MATÉRIAUX AU SOL POUR CONNECTER LES ESPACES
- MOBILIER URBAIN
- COURSIVE EN ACIER AVEC PLANTES GRIMPANTES LE LONG DE LA RD
- MURET DE SOUTÈNEMENT EN PIERRE LE LONG DE LA RD
- ...

**CHIFFRAGE :**  
ESTIMATION : 788 700,00 € HT


## AMBIANCES



## PALETTE DE MATÉRIAUX

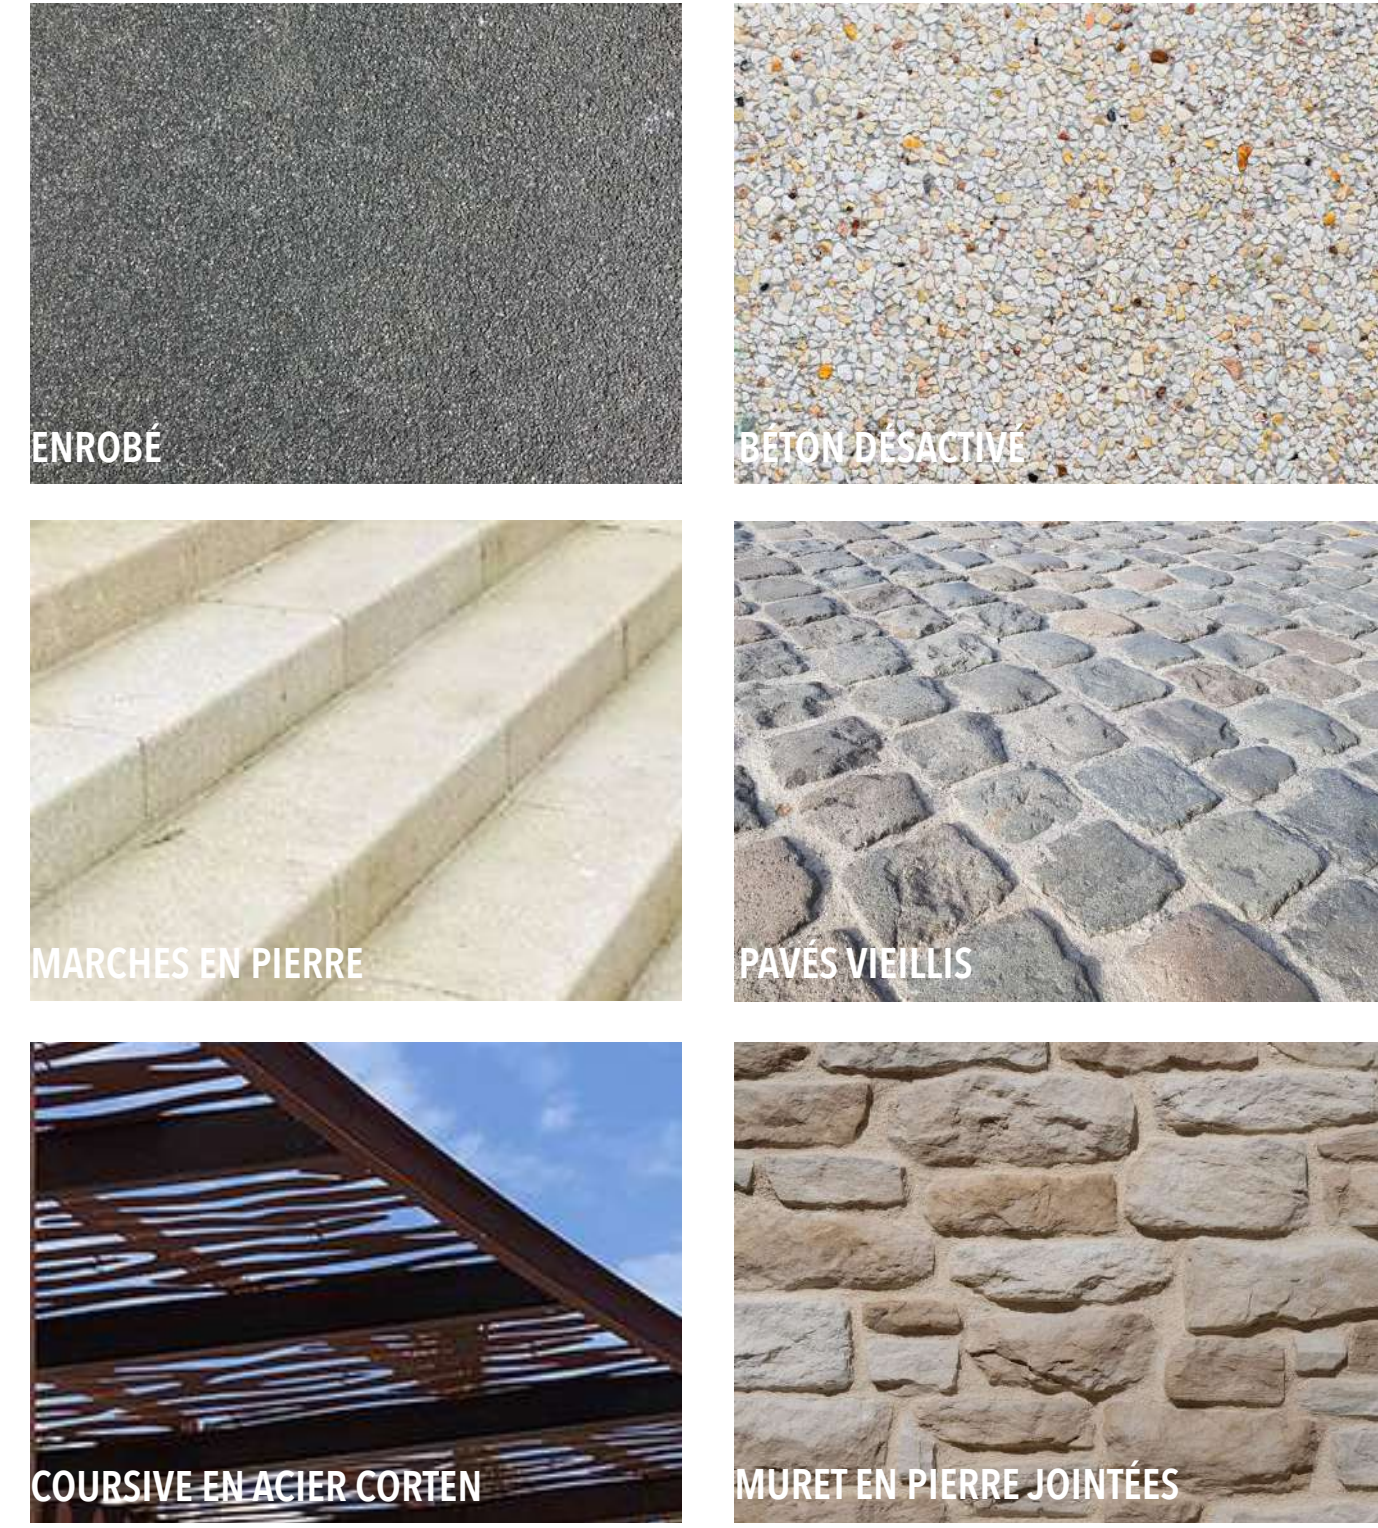

## PALETTE VÉGÉTALE (extrait)

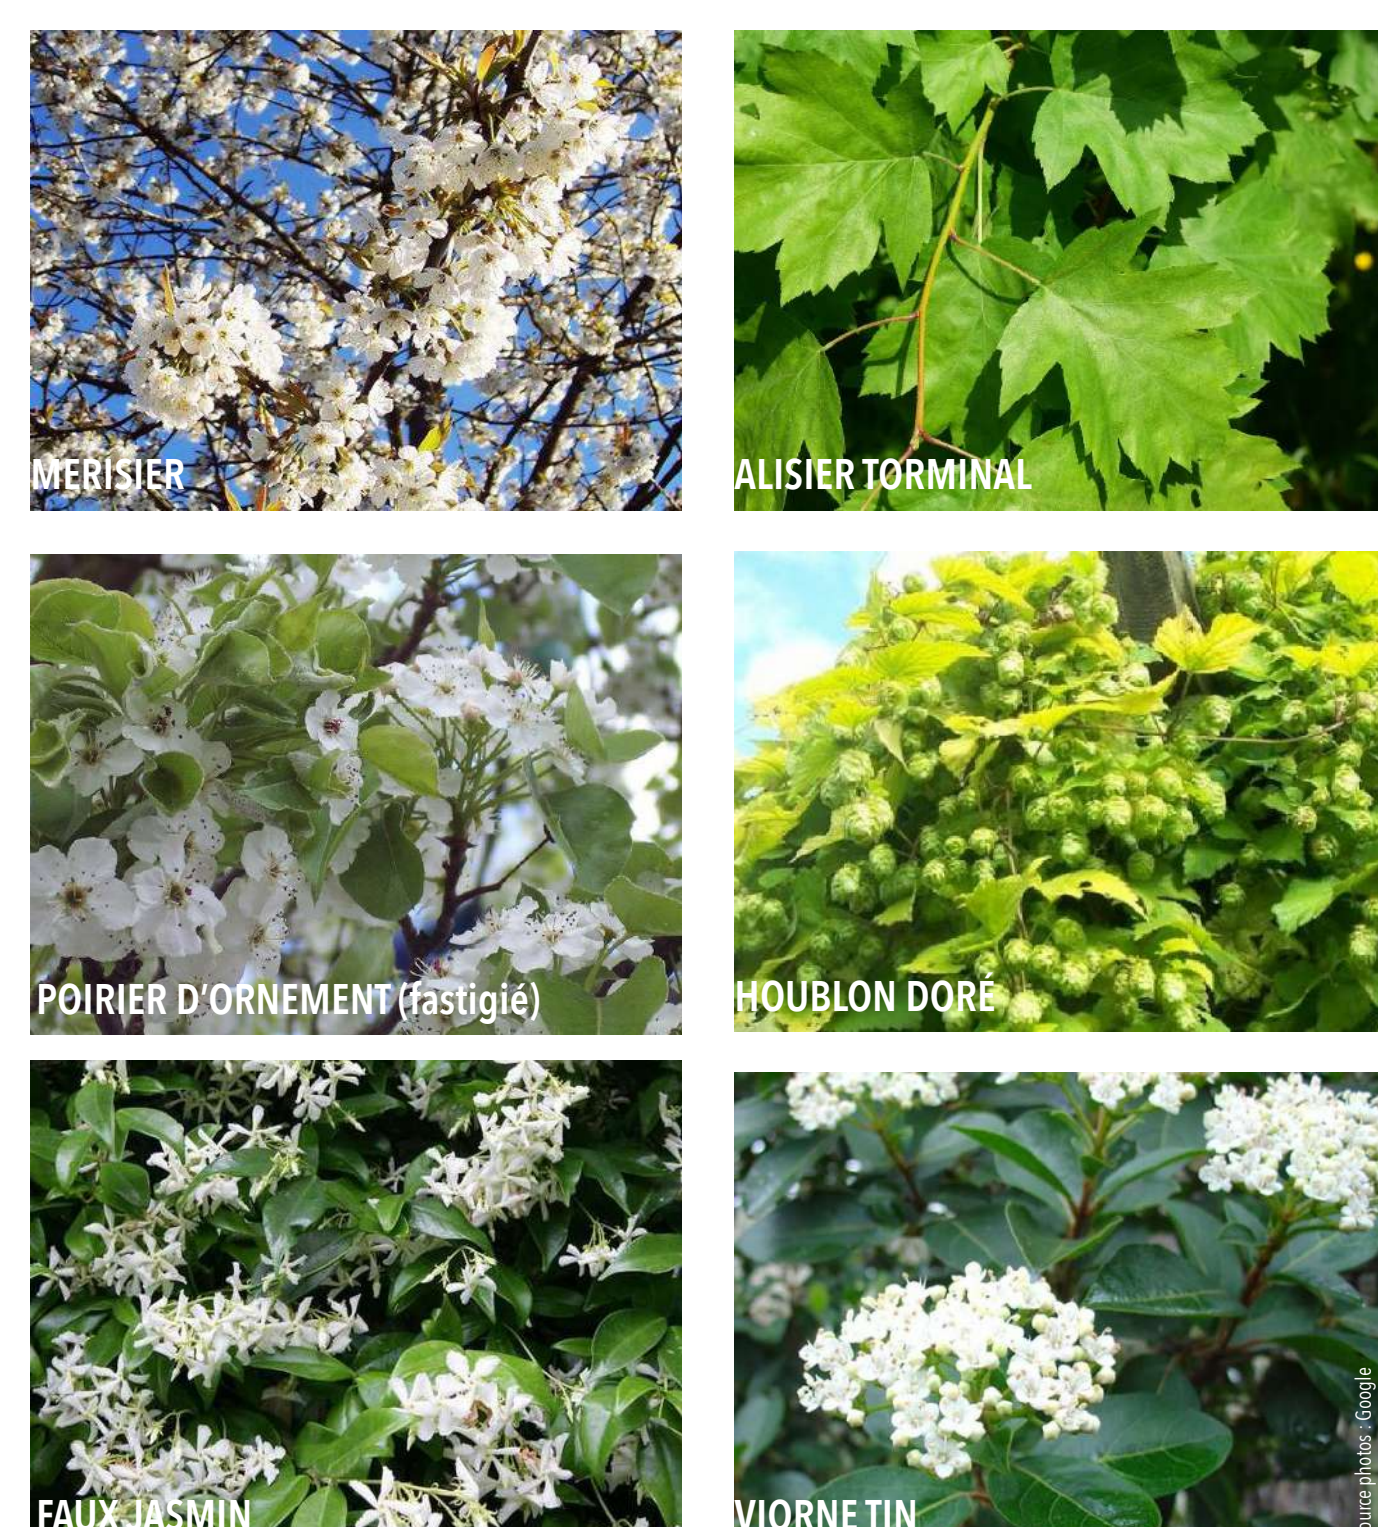

## PERSPECTIVES D'AMBIANCES

